

ΕΦΗΜΕΡΙΣ ΤΗΣ ΚΥΒΕΡΝΗΣΕΩΣ
ΤΗΣ ΕΛΛΗΝΙΚΗΣ ΔΗΜΟΚΡΑΤΙΑΣ

ΑΘΗΝΑ 22 ΟΚΤΩΒΡΙΟΥ 1982 | ΤΕΥΧΟΣ ΤΕΤΑΡΤΟ | ΑΡΙΘΜΟΣ ΦΥΛΛΟΥ 517

ΠΕΡΙΕΧΟΜΕΝΑ

ΑΠΑΛΛΟΤΡΙΩΣΕΙΣ
ΑΠΟΦΑΣΕΙΣ

Ἀριθ. Δ. 3893/401 (1)

Έγκριση δημιουργίας ζώνης παραλίας στή θέση «Παλαιοκαστρίτσα» Λακώνων Ν. Κερκύρας μπροστά στήν ιδιοκτησία Α.Ε. «ΕΛΛΗΝΙΚΑ ΚΕΝΤΡΑ ΔΙΑΚΟΠΩΝ».

Ο ΥΠΟΥΡΓΟΣ ΟΙΚΟΝΟΜΙΚΩΝ

Ἔχοντας ὑπόψη :

1. Τίς διατάξεις τῶν παρ. 2 καί 5 τοῦ ἄρθρου 6 τοῦ Α.Ν. 2344/1940 «περί αἰγιαλοῦ καί παραλίας», ὅπως ἀντικαταστάθηκαν μέ τίς διατάξεις τοῦ ἄρθρου 13 τοῦ Νόμου 1078/1980.

2. Τή σύμφωνη γνώμη τοῦ Γενικοῦ Ἐπιτελείου Ναυτικοῦ, πού διατυπώθηκε στό Φ. 1872/641/1720/5.10.1981 ἔγγραφό του.

2. Τήν Ο.Ε. 14055/13.10.1981 ἀπόφαση τοῦ Νομάρχη Κερκύρας μέ τήν ὁποία ἐπικυρώθηκαν ἡ ἔκθεση τῆς Ἐπιτροπῆς καί τό σχετικό τοπογραφικό διάγραμμα, πού δημοσιεύθηκαν στό 30/20.1.1982 Φ.Ε.Κ. τ. Δ'.

4. Τήν 11355/12.7.1982 κοινή ἀπόφαση τῶν Πρωθυπουργοῦ καί Ὑπουργοῦ Οἰκονομικῶν «περί ἀνάθεσης ἁρμοδιοτήτων στούς Ὑφυπουργούς Οἰκονομικῶν», ἀποφασίζουμε :

Ἐγκρίνουμε, γιά τήν προσαύξηση τοῦ αἰγιαλοῦ, τή δημιουργία ζώνης παραλίας στή θέση «Παλαιοκαστρίτσα» Λακώνων Ν. Κερκύρας μπροστά στήν ἰδιοκτησία Α.Ε. «ΕΛΛΗΝΙΚΑ ΚΕΝΤΡΑ ΔΙΑΚΟΠΩΝ» ὅπως αὐτή καθορίστηκε ἀπό τήν ἁρμόδια Ἐπιτροπή τοῦ ἄρθρου 74 τοῦ 636/1977 Π. Δ/τος καί εἰκονίζεται στό ἀπό Μάρτιο 1981 καί μέ κλίμακα 1 : 500 τοπογραφικό καί ὑψομετρικό διάγραμμα τοῦ Πολιτικοῦ Μηχανικοῦ Σπύρου Ζερβοῦ τό ὁποῖο ἔχει θεωρηθεῖ ἀπό τή Διεύθυνση Τεχνικῶν Ὑπηρεσιῶν Ν. Κερκύρας τήν 27.8.1981 καί συνοδεύει τήν ἀπό 27.8.1981 ἔκθεση τῆς ἐν λόγω Ἐπιτροπῆς.

Ἡ παρούσα ἀπόφαση μαζί μέ τήν Ἔκθεση τῆς Ἐπιτροπῆς καί τό τοπογραφικό διάγραμμα νά δημοσιευθοῦν στήν Ἐφημερίδα τῆς Κυβέρνησης (ἄρθρο 13 Νόμου 1078/1980).

ΕΚΘΕΣΙΣ

'Επιτροπῆς Καθορισμοῦ τῶν 'Ορίων τοῦ Αἰγιαλοῦ. (ἄρθρον 74 Π.Δ. 636/1977)

Διὰ τὸν καθορισμὸν τὸ πρῶτον τῶν ὁρίων αἰγιαλοῦ στὴ περιοχὴ Παλαιοκαστρίτσας Κοινότητος Λακώνων πρὸ ἰδιοκτησίας «ΕΛΛΗΝΙΚΑ ΚΕΝΤΡΑ ΔΙΑΚΟΠΩΝ Α.Ε.».

Κέρκυρα, 27 Αὐγούστου 1981

Οἱ ὑπογεγραμμένοι :

1. Κων/νος Σκέρος Οἰκονομικὸς Ἔφορος ὡς Πρόεδρος.
2. Δημήτριος Μάκκας Τοπογράφος Μηχανικὸς μὲ 3ο β. Προϊστάμενος Τ.Ε.Ε. Δ.Τ.Υ. Ν. Κερκύρας ὡς μέλος.
3. Νικόλαος Ξενάκης 'Υπολιμενάρχης ὡς μέλος.

'Αποτελοῦντες τὴν ἐπιτροπὴ τῶν ὁρίων τοῦ αἰγιαλοῦ δυνάμει τοῦ ἄρθρου 75 τοῦ Π.Δ. 636/1977 καὶ τῆς ὑπ' ἀριθ. ἀποφάσεως Νομάρχου (παραγρ. 1 ἄρθρ. 63 τοῦ Π.Δ. 636/77) συγκληθεῖσα διὰ τῆς ἐντολῆς τοῦ Προέδρου αὐτῆς μετέβημεν ἐπὶ τόπου εἰς τὴν προαναφερομένην περιοχὴν τὴν 7.4.1981.

Λαβόντες ὑπ' ὄψιν :

1. Τὴν ἀπὸ 7.4.1981 αἴτησιν τῆς ἐνδιαφερομένης 'Ανωνύμου 'Εταιρείας διὰ τῆς ὁποίας ζητεῖται ὁ καθορισμὸς τῶν ὁρίων τοῦ αἰγιαλοῦ εἰς τὴν ἀνωτέρω περιοχήν.

2. Τὸ ὑπὸ τοῦ Σπυρίδωνος Ζερβοῦ Πολιτικοῦ Μηχανικοῦ συνταχθὲν τὸν Μάρτιον 1981 τοπογραφικὸν καὶ ὑψομετρικὸν διάγραμμα εἰς μίαν πινακίδα κλίμακος 1 : 500 ἠλεγμένο διὰ τὴν ἀκρίβεια τῆς ἀποτυπώσεως ὑπὸ Πολιτικοῦ Μηχανικοῦ τὴν 24.8.1981 καὶ θεωρηθὲν ὑπὸ τῆς Δ.Τ.Υ. Ν. Κερκύρας τὴν 27.8.1981 ὡς τὸ ἄρθρο 20 Ν. 719/1977 ὁρίζει.

3. Τὰς διατάξεις τοῦ Α.Ν. 2344/1940 ὡς οὗτος ἐτροποποιήθη ὡς καὶ τὴν πρὸς τοῦτο σχετικὴ Δικαστηριακὴν καὶ Διοικητικὴν Νομολογία.

4. Τὴν ἐκ τῆς ἐπιτοπίου μεταβάσεως σχηματισθεῖσαν ἀντίληψιν περὶ τοῦ πλάτους τῆς βρεχομένης ζώνης τῆς ξηρᾶς καὶ λοιπῶν συναφῶν στοιχείων ἤτοι :

α) Μορφολογία τῆς περιοχῆς. 'Η μορφολογία τῆς περιοχῆς εἶναι κατὰ ἕνα μέρος πεδινό, τὸ δὲ ὑπόλοιπο παρουσιάζει ἀρκετὴ κλίση καὶ ἐνδιάμεσα ὑπάρχουν καὶ πεδινὰ τμήματα.

β) Κατάστασις τῆς ἀκτῆς. 'Επὶ τῆς ἀκτῆς δὲν ὑπάρχουν διαβρώσεις οὔτε προσχώσεις.

γ) Κατάστασις θαλασσίου χώρου. 'Η θάλασσα παρουσιάζει ἀρκετὸ βάθος σ' ὅλη τὴν ἀκτή, ἀνάπτυγμα πελάγους δὲν ὑπάρχει λόγω τοῦ κόλπου ποὺ δημιουργεῖται.

δ) Αἱ ἐπικρατοῦσαι καιρικαὶ συνθῆκαι εἶναι νότιοι ἄνεμοι χωρὶς νὰ δημιουργοῦν μεγάλο ὕψος κύματος.

'Αποφασίζει

1. Καθορίζει ἐπὶ τοῦ ὡς ἄνω τοπογραφικοῦ διαγράμματος.

α) Τὴν ὁριογραμμὴ τοῦ αἰγιαλοῦ δι' ἐρυθρᾶς συνεχοῦς πολυγωνικῆς γραμμῆς 1,2,3,4.......10 τῆς ὁποίας αἱ κορυφαὶ ἐξασφαλίζονται ὡς κατωτέρω.

'Η κορυφὴ 1 : εὑρίσκεται εἰς ἀπόσταση 20,50 μ. καὶ 21,00 μ. ἀπὸ γωνίες οἰκίας E_1 καὶ E_2.
'Η κορυφὴ 2 : εὑρίσκεται εἰς ἀπόσταση 31,50 μ. καὶ 26,00 μ. ἀπὸ γωνίες οἰκίας E_3 καὶ E_4.
'Η κορυφὴ Π : εὑρίσκεται εἰς ἀπόσταση 6,00 μ. καὶ 17,00 μ. ἀπὸ γωνίες οἰκίας E_5 καὶ E_6.
'Η κορυφὴ 4 : εὑρίσκεται εἰς ἀπόσταση 30,00 μ. καὶ 34,00 μ. ἀπὸ γωνίες οἰκίας E_5 καὶ E_6.
'Η κορυφὴ 5 : εὑρίσκεται εἰς ἀπόσταση 57,00 μ. καὶ 37,50 μ. ἀπὸ $Π_1$-$Π_2$ κολωνάκια ἀπὸ μπετὸν ἀντιστοίχως.
'Η κορυφὴ 6 : εὑρίσκεται εἰς ἀπόσταση 49,59 μ. καὶ 16,00 μ. ἀπὸ $Π_1$-$Π_2$ κολωνάκια ἀπὸ μπετὸν ἀντιστοίχως.
'Η κορυφὴ 7 : εὑρίσκεται εἰς ἀπόσταση 22,00 μ. καὶ 13,00 μ. ἀπὸ $Π_1$-$Π_2$ κολωνάκια ἀπὸ μπετὸν ἀντιστοίχως.
'Η κορυφὴ 8 : εὑρίσκεται εἰς ἀπόσταση 35,50 μ. καὶ 37,00 μ. ἀπὸ $Π_1$-$Π_2$ κολωνάκια ἀπὸ μπετὸν ἀντιστοίχως.
'Η κορυφὴ 9 : εὑρίσκεται εἰς ἀπόσταση 23,00 μ. καὶ 59,50 μ. ἀπὸ $Π_3$-$Π_4$ κολωνάκια ἀπὸ μπετὸν ἀντιστοίχως.
'Η κορυφὴ 10 : εὑρίσκεται εἰς ἀπόσταση 52,50 μ. καὶ 50,00 μ. ἀπὸ $Π_3$-$Π_4$ κολωνάκια ἀπὸ μπετὸν ἀντιστοίχως.

β) Τὴν ὁριογραμμὴ τῆς παραλίας διὰ συνεχοῦς κίτρινης πολυγωνικῆς γραμμῆς 1', 2', 3', 4', 5', ...11', 12', καὶ 13', ὅπως φαίνεται στὸ τοπογραφικὸ διάγραμμα.

'Η 'Επιτροπὴ

ΚΩΝ/ΝΟΣ ΣΚΕΡΟΣ-ΔΗΜ. ΜΑΚΚΑΣ-ΝΙΚ. ΞΕΝΑΚΗΣ

'Αθήνα, 26 'Ιουλίου 1982

Ο ΥΦΥΠΟΥΡΓΟΣ

ΠΑΝΑΓΙΩΤΗΣ ΡΟΥΜΕΛΙΩΤΗΣ



ΤΟΠΟΓΡΑΦΙΚΟ ΔΙΑΓΡΑΜΜΑ
ΚΑΘΟΡΙΣΜΟΥ ΟΡΙΩΝ ΑΙΓΙΑΛΟΥ ΠΑΡΑΛΙΑΣ

ΠΕΡΙΟΧΗ : Παλαιοκαστρίτσα ΕΝΔΙΑΦΕΡΟΜΕΝΟΣ : Ελληνικά κέντρα διακοπών ΑΕ
ΚΟΙΝΟΤΗΣ : Λακώνων
ΕΠΑΡΧΙΑ : Κερκύρας
ΑΡΜΟΔΙΑ ΟΙΚ. ΕΦΟΡΙΑ : Κερκύρας
ΝΟΜΑΡΧΙΑ : Κερκύρας

ΚΛΙΜΑΞ 1: 500

ΤΡΙΓΩΝΟΜΕΤΡΙΚΗ ΕΞΑΡΤΗΣΙΣ :
ΥΨΟΜΕΤΡΙΚΗ ΑΦΕΤΗΡΙΑ : Στάθμη θαλάσσης κατά την ημέρα αποτυπώσεως
ΚΕΝΤΡΟ ΦΥΛΛΟΥ ΧΑΡΤΟΥ :

ΜΕΘΟΔΟΣ ΑΠΟΤΥΠΩΣΕΩΣ : Ταχυμετρία
ΧΡΟΝΟΛΟΓΙΑ ΑΠΟΤΥΠΩΣΕΩΣ : Μάρτης 1981

ΥΠΟΜΝΗΜΑ
Κωλονάκια από μπετόν
αμμουδιά
κτίσματα

ο συντάξας μηχανικός

ΑΠΟΣΠΑΣΜΑ ΧΑΡΤΟΥ Ν. ΚΕΡΚΥΡΑΣ
ΚΛΙΜΑΚΑ 1:50.000

'Αριθ. 11365 (2)

'Απαλλοτρίωση ἀκινήτων γιὰ τὴ διαπλάτυνση ὁδοῦ προκειμένου νὰ διαμορφωθεῖ ἰσόπεδος ὁδικὸς κόμβος στὴ συνάντηση τοῦ Νοτίου ὁδικοῦ ἄξονα Κρήτης (μὲ ἀριθ. 36) μὲ τὴν ἀριθ. 55 ἐπαρχιακὴ ὁδὸ Νομοῦ 'Ηρακλείου στὴν εἴσοδο τῆς Κοινότητας Πύργου Μονοφατσίου.

Ο ΝΟΜΑΡΧΗΣ ΗΡΑΚΛΕΙΟΥ

Έχοντας ὑπόψη:

1) Τὶς διατάξεις τοῦ Ν.Δ. 797/71 «περὶ ἀναγκαστικῶν ἀπαλλοτριώσεων».

2) Τὶς διατάξεις τοῦ Ν.Δ. 139/71 «περὶ ἁρμοδιότητος τῶν Νομαρχῶν διὰ τὴν κήρυξιν ἀναγκαστικῶν τινων ἀπαλλοτριώσεων».

3) Τὶς διατάξεις τοῦ ἄρθρου 23 τοῦ ἀπὸ 25.11.1929 Δ/τος «περὶ κωδικοποιήσεως τῶν περὶ κατασκευῆς καὶ συντηρήσεως ὁδῶν κειμένων διατάξεων».

4) Τὸ μὲ ἀριθ. 1918/5.8.82 ἔγγραφο τῆς 2ης Δ.Ε.Κ.Ε., ποὺ προτείνει τὴ κήρυξη ἀναγκαστικῆς ἀπαλλοτριώσεως ἐκτάσεως 477,51 μ² γιὰ τὴ δημιουργία ἰσοπέδου ὁδικοῦ κόμβου στὴ συνάντηση τῶν ἐπαρχιακῶν ὁδῶν 36 καὶ 55 τοῦ Νοτίου ὁδικοῦ ἄξονα Κρήτης στὴν εἴσοδο τῆς Κοινότητος Πύργου Μονοφατσίου, ἀποφασίζουμε:

Κηρύσσουμε ἀναγκαστικὰ ἀπαλλοτριωτέα γιὰ τὴ διαπλάτυνση ὁδοῦ προκειμένου νὰ διαμορφωθεῖ ἰσόπεδος ὁδικὸς κόμβος στὴ συνάντηση τοῦ Νοτίου ὁδικοῦ ἄξονα Κρήτης (ὑπ' ἀριθ. 36) μὲ ὑπ' ἀριθ. 55 'Επαρχιακὴ ὁδὸ Νομοῦ 'Ηρακλείου στὴν εἴσοδο τῆς Κοινότητας Πύργου Μονοφατσίου ἔκταση 477,51 μ² ποὺ ἐμφανίζεται στὸ ἀπὸ 2.8.82 τοπογραφικὸ διάγραμμα, ποὺ περιλαμβάνει καὶ τὸν ἀντίστοιχο κτηματολογικὸ πίνακα τοῦ 'Υπομ/κοῦ Δ.Ε. Γεωργίου Πετρουγάκη.

Δικαιώματα κυριότητος στὴν ἔκταση ποὺ ἀπαλλοτριώνεται προβάλλουν οἱ Δημ. 'Αντωνάκης καὶ 'Αριστ. Ρουκουνάκης.

'Η δαπάνη ἀποζημιώσεως τῶν ἰδιοκτητῶν ἀνέρχεται κατὰ πρόχειρο ὑπολογισμὸ στὸ ποσὸ τῶν δρχ. 477.510.

'Η ἀπαλλοτρίωση κηρύσσεται ὑπὲρ τοῦ Δημοσίου καὶ θὰ βαρύνει τὸ ἔργο 8171025 Δ.Ε.

'Η ἀπόφαση αὐτὴ νὰ δημοσιευθεῖ στὴν 'Εφημερίδα τῆς Κυβερνήσεως.

'Ηράκλειο, 26 Αὐγούστου 1982

'Ο Νομάρχης

ΚΥΡΙΑΚΟΣ ΓΕΩΡΓΙΑΔΗΣ

ΑΝΑΚΟΙΝΩΣΕΙΣ

'Αριθ. Δ1γ/0/11181 (3)

Παρακατάθεση ἀποζημιώσεως ἀκινήτων ποὺ ἔχουν ἀπαλλοτριωθεῖ μὲ τὴ Δ. 3974/75 καὶ Δ. 17219/75, ΦΕΚ 132 καὶ 291/75 τ. Δ' γιὰ τὴ διαπλάτυνση τῆς ἐθνικῆς ὁδοῦ Βουλιαγμένης—Σουνίου, τμῆμα 'Αγία Μαρίνα—Λαγονήσι.

Ο ΥΠΟΥΡΓΟΣ ΔΗΜΟΣΙΩΝ ΕΡΓΩΝ

Έχοντας ὑπόψη:

1) Τὶς διατάξεις τοῦ Ν. Δ/τος 797/71 «περὶ ἀναγκαστικῶν ἀπαλλοτριώσεων» (ΦΕΚ 1/1.1.71 τ. Α').

2) Τὴν ἐξουσιοδοτικὴ ἀπόφαση τοῦ 'Υπουργοῦ Δημοσίων Έργων ΕΔ2α/01/25/Φ.2.2.1/20.3.1982 (ΦΕΚ 149/6.4.1982 τ. Β').

3) Τὸ Π. Δ/γμα 910/1977 ΦΕΚ 305/10.10.77 τ. Α' «περὶ ὀργανισμοῦ τοῦ 'Υπουργ. Δημοσίων Έργων.

4) Τὸν πίνακα παρακαταθέσεως τῆς ἀποζημιώσεως ποὺ καθορίστηκε μὲ τὴν ἀπόφαση 2509/20.3.79 τοῦ 'Εφετείου 'Αθηνῶν γιὰ ἀκίνητα ποὺ ἀπαλλοτριώθηκαν μὲ τὶς ἀποφάσεις κοινὲς Δ. 3974/75 ΦΕΚ 132/75 τ. Δ' καὶ Δ. 17219/1975 ΦΕΚ 291/75 τ. Δ' γιὰ τὴ διαπλάτυνση τῆς ἐθνικῆς ὁδοῦ Βουλιαγμένης—Σουνίου, τμῆμα 'Αγία Μαρίνα—Λαγονήσι, ἀνακοινώνουμε:

Στὰ πρόσωπα ποὺ ἔχουν ἢ ἀξιώνουν ἐμπράγματα δικαιώματα στὰ παραπάνω ἀκίνητα, ὅτι ἡ ἀποζημίωση τῶν ἐκτάσεων ποὺ ἔχουν ἀπαλλοτριωθεῖ καὶ τῶν ἐπικειμένων τους, ὅπως σημειώνονται στὰ σχετικὰ στοιχεῖα προδικασίας, ἔχει κατατεθεῖ στὸ Ταμεῖο Παρακαταθηκῶν καὶ Δανείων 'Αθηνῶν, ὕστερα ἀπὸ συμψηφισμὸ τῶν δικαιωμάτων καὶ τῶν ὑποχρεώσεων καὶ μὲ τὴν ἔκδοση τοῦ γραμματίου παρακαταθήκης 670654/2.9.82 γιὰ συνολικὸ ποσὸ 436.000 δραχμῶν.

'Η παρακατάθεση τῆς παραπάνω ἀποζημιώσεως ἔγινε ὑπὲρ «'Αφοὶ Κυριακόπουλοι, Ξενοδοχειακαὶ καὶ Τουριστικαὶ 'Επιχειρήσεις Α.Ε.» καὶ θὰ καταβληθεῖ μόνο στὰ πρόσωπα ποὺ θὰ ἀναγνωριστοῦν δικαιοῦχοι μὲ ἀπόφαση τοῦ Μονομελοῦς Πρωτοδικείου 'Αθηνῶν.

'Η ἀνακοίνωση αὐτὴ νὰ δημοσιευθεῖ στὴν 'Εφημερίδα τῆς Κυβερνήσεως.

'Αθῆναι, 7 Σεπτεμβρίου 1982

Μὲ 'Εντολὴ 'Υπουργοῦ

'Ο Διευθυντὴς κ.ἀ.α.

ΕΜΜ. ΔΑΣΚΑΛΑΚΗΣ

'Αριθ. Δ1γ/0/11182 (4)

Παρακατάθεση ἀποζημιώσεως ἀκινήτων πο ἔχουν ἀπαλλοτριωθεῖ μὲ τὴ Δ. 350/173/27.1.81 ΦΕΚ 47/30.1.81 τ. Δ' γιὰ τὴ διαπλάτυνση τῆς ἐθνικῆς ὁδοῦ Σταυροῦ—Μαραθώνα, στὴν περιοχὴ Σταυροῦ 'Αγίας Παρασκευῆς.

Ο ΥΠΟΥΡΓΟΣ ΔΗΜΟΣΙΩΝ ΕΡΓΩΝ

Έχοντας ὑπόψη:

1) Τὶς διατάξεις τοῦ Ν. Δ/τος 797/71 «περὶ ἀναγκαστικῶν ἀπαλλοτριώσεων» (ΦΕΚ 1/1.1.71 τ. Α').

2) Τὴν ἐξουσιοδοτικὴ ἀπόφαση τοῦ 'Υπουργοῦ Δημοσίων Έργων ΕΔ2α/01/25/Φ.2.2.1/20.3.1982 ΦΕΚ 149/6.4.82 τ. Β'.

3) Τὸ Π. Δ/γμα 910/1977 ΦΕΚ 305/10.10.77 τ. Α' «περὶ ὀργανισμοῦ τοῦ 'Υπ. Δημοσίων Έργων».

4) Τὸν πίνακα παρακαταθέσεως τῆς ἀποζημιώσεως ποὺ καθορίστηκε μὲ τὴν ἀπόφαση 400/6.4.1982 τοῦ Μονομελοῦς Πρωτοδικείου 'Αθηνῶν γιὰ ἀκίνητα ποὺ ἀπαλλοτριώθηκαν μὲ τὴ Δ. 350/81 ΦΕΚ 47/30.1.81 τ. Δ' γιὰ τὴ διαπλάτυνση τῆς ἐθνικῆς ὁδοῦ Σταυροῦ—Μαραθώνα στὴν περιοχὴ Σταυροῦ 'Αγίας Παρασκευῆς, ἀνακοινώνουμε:

Στὰ πρόσωπα ποὺ ἔχουν ἢ ἀξιώνουν ἐμπράγματα δικαιώματα στὰ παραπάνω ἀκίνητα, ὅτι ἡ ἀποζημίωση τῶν ἐκτάσεων ποὺ ἔχουν ἀπαλλοτριωθεῖ καὶ τῶν ἐπικειμένων τους, ὅπως σημειώνονται στὰ σχετικὰ στοιχεῖα προδικασίας, ἔχει κατατεθεῖ στὸ Ταμεῖο Παρακαταθηκῶν καὶ Δανείων 'Αθηνῶν, ὕστερα ἀπὸ συμψηφισμὸ τῶν δικαιωμάτων καὶ τῶν ὑποχρεώσεων καὶ μὲ τὴν ἔκδοση τοῦ γραμματίου παρακαταθήκης 670655/2.9.82 γιὰ συνολικὸ ποσὸ 1.146.150 δραχμῶν.

'Η παρακατάθεση τῆς παραπάνω ἀποζημιώσεως ἔγινε ὑπὲρ τῶν Γεωργίου Πολίτη (ἰδ. 1) δρχ. 1.124.150, Εὐαγγελίας Τσιρίκου (ἰδ. 30) δρχ. 5.000 καὶ 'Ηλία Γεωργίου (ἰδιοκτησία 32) δρχ. 17.000 καὶ θὰ καταβληθεῖ μόνο στὰ πρόσωπα ποὺ θὰ ἀναγνωριστοῦν δικαιοῦχοι μὲ ἀπόφαση τοῦ Μονομελοῦς Πρωτοδικείου 'Αθηνῶν.

'Η ἀνακοίνωση αὐτὴ νὰ δημοσιευθεῖ στὴν 'Εφημερίδα τῆς Κυβερνήσεως.

'Αθῆναι, 7 Σεπτεμβρίου 1982

Μὲ 'Εντολὴ 'Υπουργοῦ

'Ο Διευθυντὴς κ.ἀ.α.

ΕΜΜ. ΔΑΣΚΑΛΑΚΗΣ

'Αριθ. 23737 (5)

Εἰδοποίηση παρακαταθέσεως ἀπὸ τὴ ΔΕΗ ἀποζημιώσεως γιὰ ἀναγκαστικὴ ἀπαλλοτρίωση ἀκινήτων στὸ Νομὸ Κοζάνης. Γ.Μ. 400 KV 1) Θεσ/νίκη—"Αγ. Δημήτριος, 2) "Αγ. Δημήτριος—Λάρισα, 3) Καρδιὰ—"Αγ. Δημήτριος καὶ 4) Τμῆμα μελλοντικῆς Γ.Μ. πρὸς 'Αμύνταιο.

Η ΔΗΜΟΣΙΑ ΕΠΙΧΕΙΡΗΣΗ ΗΛΕΚΤΡΙΣΜΟΥ

Σύμφωνα μὲ τὶς διατάξεις τῶν ἄρθρων 7 καὶ 8 τοῦ Ν.Δ. 797/71 «περὶ ἀναγκαστικῶν ἀπαλλοτριώσεων», πληροφοροῦμε ὅλους ὅσοι:

α) "Εχουν δικαιώματα κυριότητας ἢ ἄλλα ἐμπράγματα δικαιώματα ἢ

β) "Εχουν ἐγγράψει ὑποθήκη ἢ ἔχουν ἐπιβάλει κατάσχεση ἢ μὲ ὁποιοδήποτε τρόπο διεκδικοῦν τὰ ἀκίνητα ποὺ βρίσκονται στὸ Νομὸ Κοζάνης καὶ ἔχουν ἀπαλλοτριωθεῖ μὲ τὴν Β. 1174/561/1.6.81 (ΦΕΚ Δ' 339/26.6.81) ἀπόφαση τῶν 'Υπουργῶν Οἰκονομικῶν καὶ Βιομηχανίας—'Ενεργείας, γιὰ τὴν κατασκευὴ Γ.Μ. 400 1) Θεσ/νίκης—"Αγ. Δημήτριος, 2) "Αγ. Δημήτριος—Λάρισα, 3) Καρδιὰ—"Αγ. Δημήτριος καὶ 4) Τμῆμα μελλοντικῆς Γ.Μ. πρὸς 'Αμύνταιο τὰ ἑξῆς:

'Η ἀποζημίωση ποὺ καθόρισε ἡ 314/1982 ἀπόφαση τοῦ Μονομελοῦς Πρωτοδικείου Κοζάνης γιὰ τὰ ἀνωτέρω ἀκίνητα καὶ γιὰ τὰ συστατικὰ καὶ παραρτήματα αὐτῶν, ἔχει κατατεθεῖ στὸ Ταμεῖο Παρακαταθηκῶν καὶ Δανείων μὲ τὸ 672445/23.9.1982 γραμμάτιο συστάσεως παρακαταθήκης, ποσοῦ δραχμῶν τετρακοσίων πενήντα δύο χιλιάδων ἑξακοσίων τριάντα (452.630).

Τὰ ἀνωτέρω ἀκίνητα εἰκονίζονται στὰ κτηματολογικὰ διαγράμματα: 31377/Α/1980 (φύλ. 1) 52316/Α/1980 (φύλ. 1) καὶ 52316/Β/1980 (φύλ. 1).

'Η ἀνωτέρω ἀποζημίωση εἶναι ἀποδοτέα στοὺς δικαιούχους ποὺ θὰ ἀναγνωρισθοῦν σύμφωνα μὲ τὸ νόμο.

'Αθῆναι, 23 Σεπτεμβρίου 1982

'Ο Προϊστάμενος Ταμέα
'Ιδιοκτησίας καὶ 'Απαλλοτριώσεων
Δ. Ι. ΑΝΔΡΟΥΤΣΟΠΟΥΛΟΣ

ΠΟΛΕΟΔΟΜΙΑ

ΑΠΟΦΑΣΕΙΣ

'Αριθ. Γ. 33028/2036 (6)

Τροποποίηση τοῦ ρυμοτομικοῦ σχεδίου Καλαμαριᾶς (Θεσσαλονίκης).

Ο ΥΠΟΥΡΓΟΣ
ΧΩΡΟΤΑΞΙΑΣ, ΟΙΚΙΣΜΟΥ ΚΑΙ ΠΕΡΙΒΑΛΛΟΝΤΟΣ

"Εχοντας ὑπόψη:

1. Τὶς διατάξεις τοῦ ἀπὸ 17 'Ιουλίου 1923 Ν. Δ/τος «περὶ σχεδίων πόλεων κλπ.», ὅπως μεταγενέστερα τροποποιήθηκαν καὶ συμπληρώθηκαν καὶ εἰδικότερα τὰ ἄρθρα του 3 καὶ 70.

2. Τὸ ὑπ' ἀριθ. 842/80 Π. Δ/γμα «περὶ ἁπλουστεύσεως τῆς διαδικασίας κατὰ τὴν ἔκδοσιν διοικητικῶν τινῶν πράξεων ἀτομικοῦ χαρακτῆρος ἐπὶ ἀντικειμένων ἁρμοδιότητος 'Υπουργοῦ Χωροταξίας, Οἰκισμοῦ καὶ Περιβάλλοντος» (ΦΕΚ 208/Α).

3. Τὶς διατάξεις τοῦ Ν. 947/79 «περὶ οἰκιστικῶν περιοχῶν» (ΦΕΚ 169/Α) καὶ εἰδικώτερα τὸ ἄρθρο του 62 (παρ. 1).

4. Τὶς διατάξεις τοῦ Ν. 1032/80 «περὶ συστάσεως 'Υπουργείου Χωροταξίας, Οἰκισμοῦ καὶ Περιβάλλοντος» (ΦΕΚ 57/Α) καὶ εἰδικώτερα τὰ ἄρθρα του 2, 3 καὶ 7.

5. Τὴν ὑπ' ἀριθ. 165/80 πράξη τοῦ Δημοτικοῦ Συμβουλίου Καλαμαριᾶς (Θεσσαλονίκης).

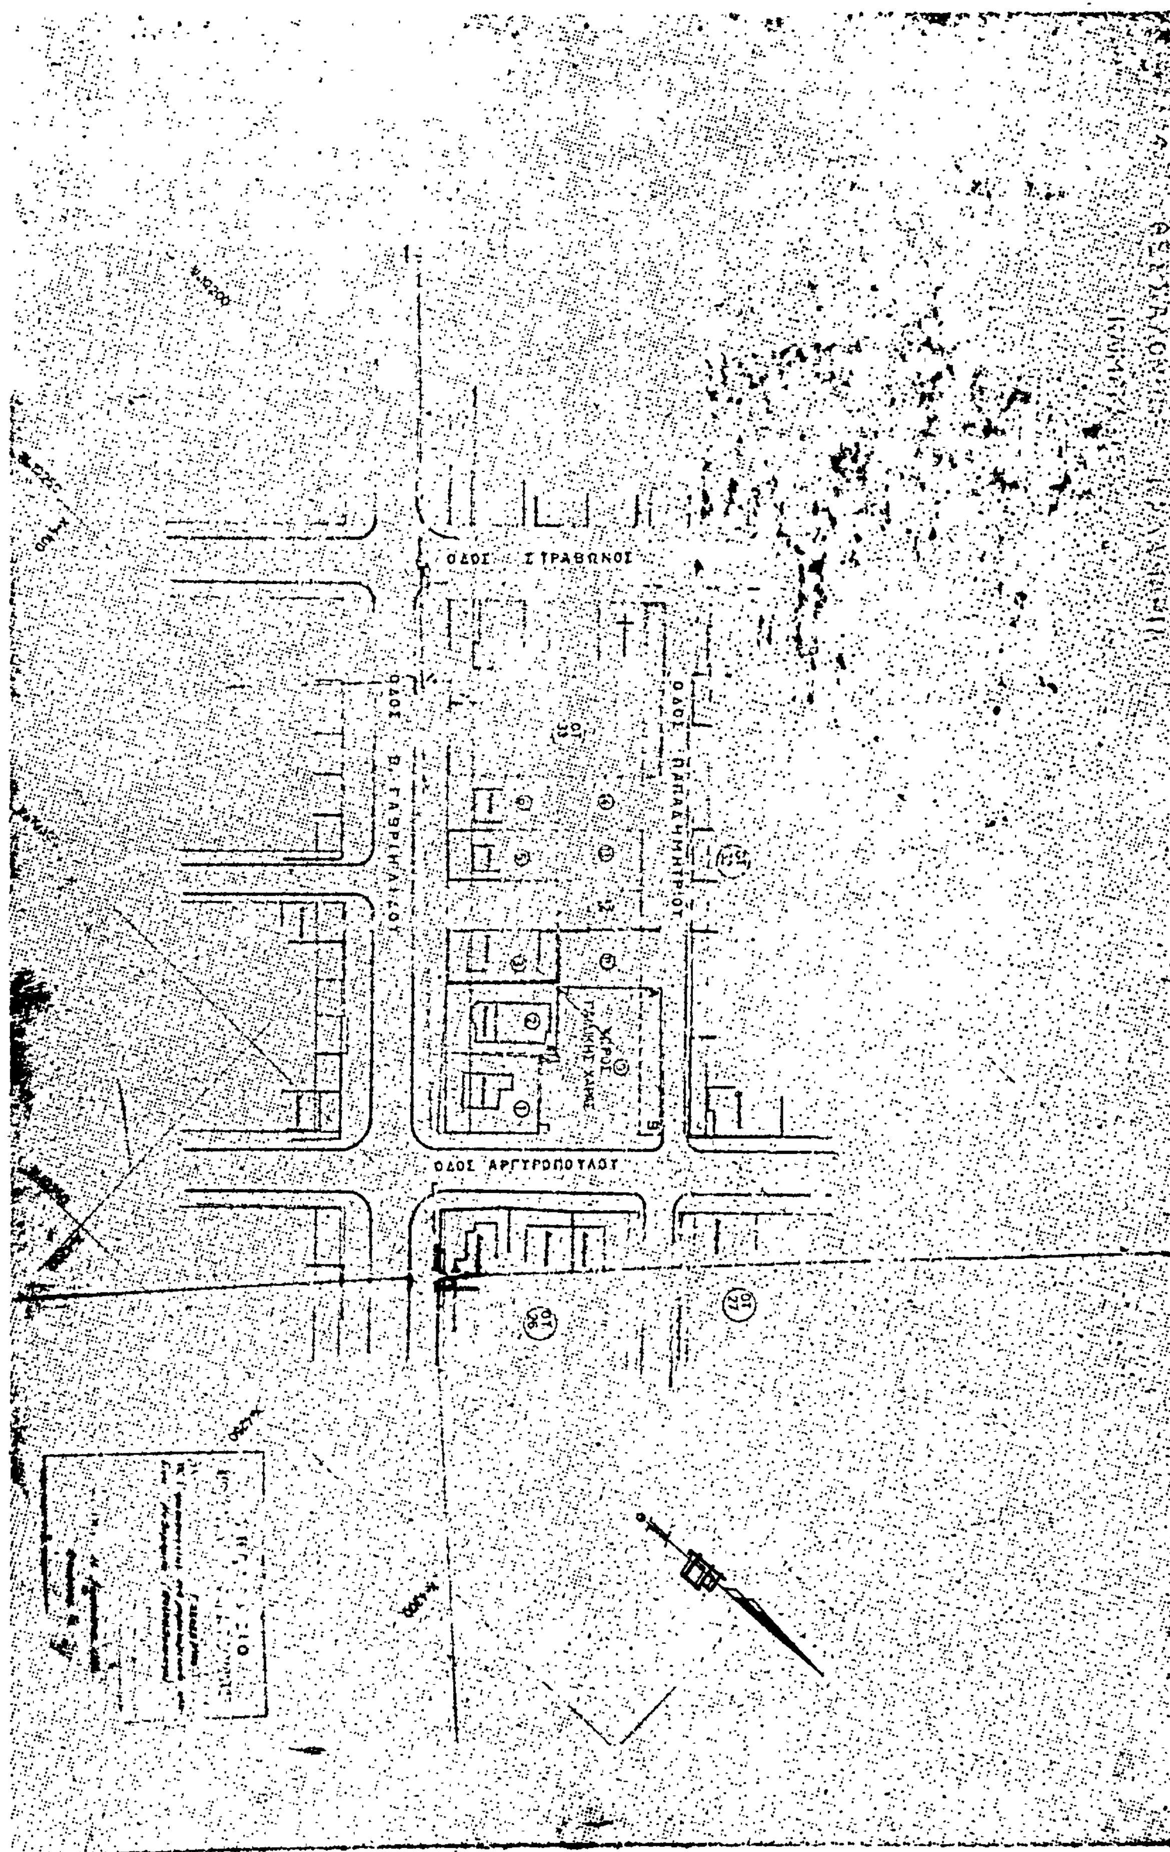
6. Τὴν ὑπ' ἀριθ. 163/25.6.82 γνωμοδότηση τοῦ Συμβουλίου Χωροταξίας, Οἰκισμοῦ καὶ Περιβάλλοντος, ἀποφασίζουμε:

1. 'Εγκρίνεται ἡ τροποποίηση τοῦ ρυμοτομικοῦ σχεδίου Καλαμαριᾶς (Θεσσαλονίκης) στὸ οἰκοδομικὸ τετράγωνο 33 καὶ εἰδικώτερα στὴν γωνία τῶν ὁδῶν 'Αργυροπούλου καὶ Παπαδημητρίου, μὲ τὸν χαρακτηρισμὸ τμήματός του ὡς χώρου παιδικῆς χαρᾶς ὅπως φαίνεται μὲ στοιχεῖα Α—Β—Γ—Δ—Ε—Ζ—Α στὸ σχετικὸ πρωτότυπο διάγραμμα σὲ κλίμακα 1:500 ποὺ θεωρήθηκε ἀπὸ τὸν Προϊστάμενο τῆς Δ/νσεως Πολεοδομικῶν 'Εφαρμογῶν μὲ τὴν Γ. 33028/82 πράξη του καὶ ποὺ συνοπτικὸ ἀντίτυπο δημοσιεύεται μὲ τὴν παροῦσα ἀπόφαση.

2. 'Η ἰσχὺς αὐτῆς τῆς ἀποφάσεως ἀρχίζει ἀπὸ τὴν δημοσίευσή της στὴν 'Εφημερίδα τῆς Κυβερνήσεως.

'Αθῆνα 11 Αὐγούστου 1982

Ο ΥΠΟΥΡΓΟΣ
ΑΝΤΩΝΙΟΣ ΤΡΙΤΣΗΣ


ΟΔΟΣ ΣΤΡΑΒΩΝΟΣ
ΟΔΟΣ ΑΡΓΥΡΟΠΟΥΛΟΥ
ΟΔΟΣ ΠΑΠΑΔΗΜΗΤΡΙΟΥ
ΟΔΟΣ Π. ΓΑΒΡΙΗΛΙΔΟΥ

'Αριθ. Π. 5121 (7)

'Αναγνώριση όδοῦ Σαπφοῦς στή Μυτιλήνη Ν. Λέσβου ὅτι ὑπάρχει πρίν ἀπό τό 1923 καί χαρακτηρισμός αὐτῆς ὡς διατηρητέας.

Ο ΝΟΜΑΡΧΗΣ ΛΕΣΒΟΥ

Σύμφωνα μέ:

1. Τίς διατάξεις:

α) Τοῦ ἀπό 17.7.1923 Ν.Δ. «περί σχεδίων πόλεων, κωμῶν καί συνοικισμῶν τοῦ Κράτους καί ἀνεγέρσεως αὐτῶν».

β) Τοῦ Β.Δ. 712/70, ὅπως τροποποιήθηκε μέ τά 677/71 καί 198/72 Β. Δ/γματα.

γ) Τοῦ Ν. 3200/55 «περί διοικητικῆς ἀποκεντρώσεως», ὅπως ἔχει συμπληρωθεῖ καί τροποποιηθεῖ μεταγενέστερα.

δ) Τή μέ ἀριθ. 8 γνωμοδότηση τοῦ Συμβουλίου ΧΟΠ τῆς Νομαρχίας μας, σύμφωνα μέ τήν ὁποία γνωμοδότησε ὁμόφωνα ὑπέρ τῆς διατηρήσεως τῆς παρόδου Σαπφοῦς στή Μυτιλήνη προϋφιστάμενη τοῦ ἔτους 1923.

2. Τήν ἀπό 10 Μαρτίου 1982 αἴτηση τῆς Μυρσίνης 'Αντωνοπούλου.

3. Τούς ἀκόλουθους τίτλους ἰδιοκτησίας: Μέ ἀριθμό 6380/27 Σεπτεμβρίου 1965 πωλητηρίου συμβολαιογράφου Ν. Π. Οἰκονομόπουλου, β) ἀριθ. 286/15 Σεπτεμβρίου 1977 προικοσύμφωνου συμβολαιογράφου Α. Σ. Σαμαρίδη, ἀπό τούς ὁποίους προκύπτει ὅτι ἡ ὁδός Σαπφοῦς ὑπάρχει πρίν ἀπό τό 1923.

4. Τό τοπογραφικό σχεδιάγραμμα τοῦ Πολιτικοῦ Μηχανικοῦ Κώστα 'Αρχοντάκη.

5. Τό ἀπό 10 Φεβρουαρίου 1928 μέ τό ὁποῖο ἐνεκρίθη τό ρυμοτομικό σχέδιο πόλεως Μυτιλήνης στήν περιοχή αὐτή στήν ἀποτύπωση τοῦ ὁποίου φαίνεται ἡ στενωπός αὐτή, ἀποφασίζουμε:

Αναγνωρίζουμε ὅτι ἡ ὁδός Σαπφοῦς στή Μυτιλήνη ὑπάρχει νομίμως πρίν ἀπό τό ἔτος 1923 καί τή χαρακτηρίζουμε ὡς διατηρητέα.

'Η ὁδός αὐτή φαίνεται στό τοπογραφικό σχεδιάγραμμα τοῦ Πολιτικοῦ Μηχανικοῦ Κώστα 'Αρχοντάκη πού ἔχει θεωρηθῆ ἀπό τήν Προϊσταμένη τοῦ Τμήματος Πολεοδομίας.

'Η ἀπόφαση αὐτή πού ἰσχύει ἀπό τήν ἡμερομηνία ὑπογραφῆς της νά δημοσιευθεῖ στήν Εφημερίδα τῆς Κυβερνήσεως.

Μυτιλήνη, 2 Αὐγούστου 1982

'Ο Νομάρχης
Κ. ΣΤΡΑΤΙΝΑΚΗΣ

ΑΠΟ ΤΟ ΕΘΝΙΚΟ ΤΥΠΟΓΡΑΦΕΙΟ